


ДЕТАЛЬНИЙ ПЛАН ТЕРИТОРІЇ ЗЕМЕЛЬНОЇ ДІЛЯНКИ ДЛЯ РОЗМІЩЕННЯ СКЛАДУ-МАГАЗИНУ  
АВТОМОБІЛЬНИХ АКСЕСУАРІВ ТА СТАНЦІЇ ТЕХНІЧНОГО ОБСЛУГОВУВАННЯ АВТОМОБІЛІВ  
ПЛАН ІСНУЮЧОГО ВИКОРИСТАННЯ ТЕРИТОРІЇ

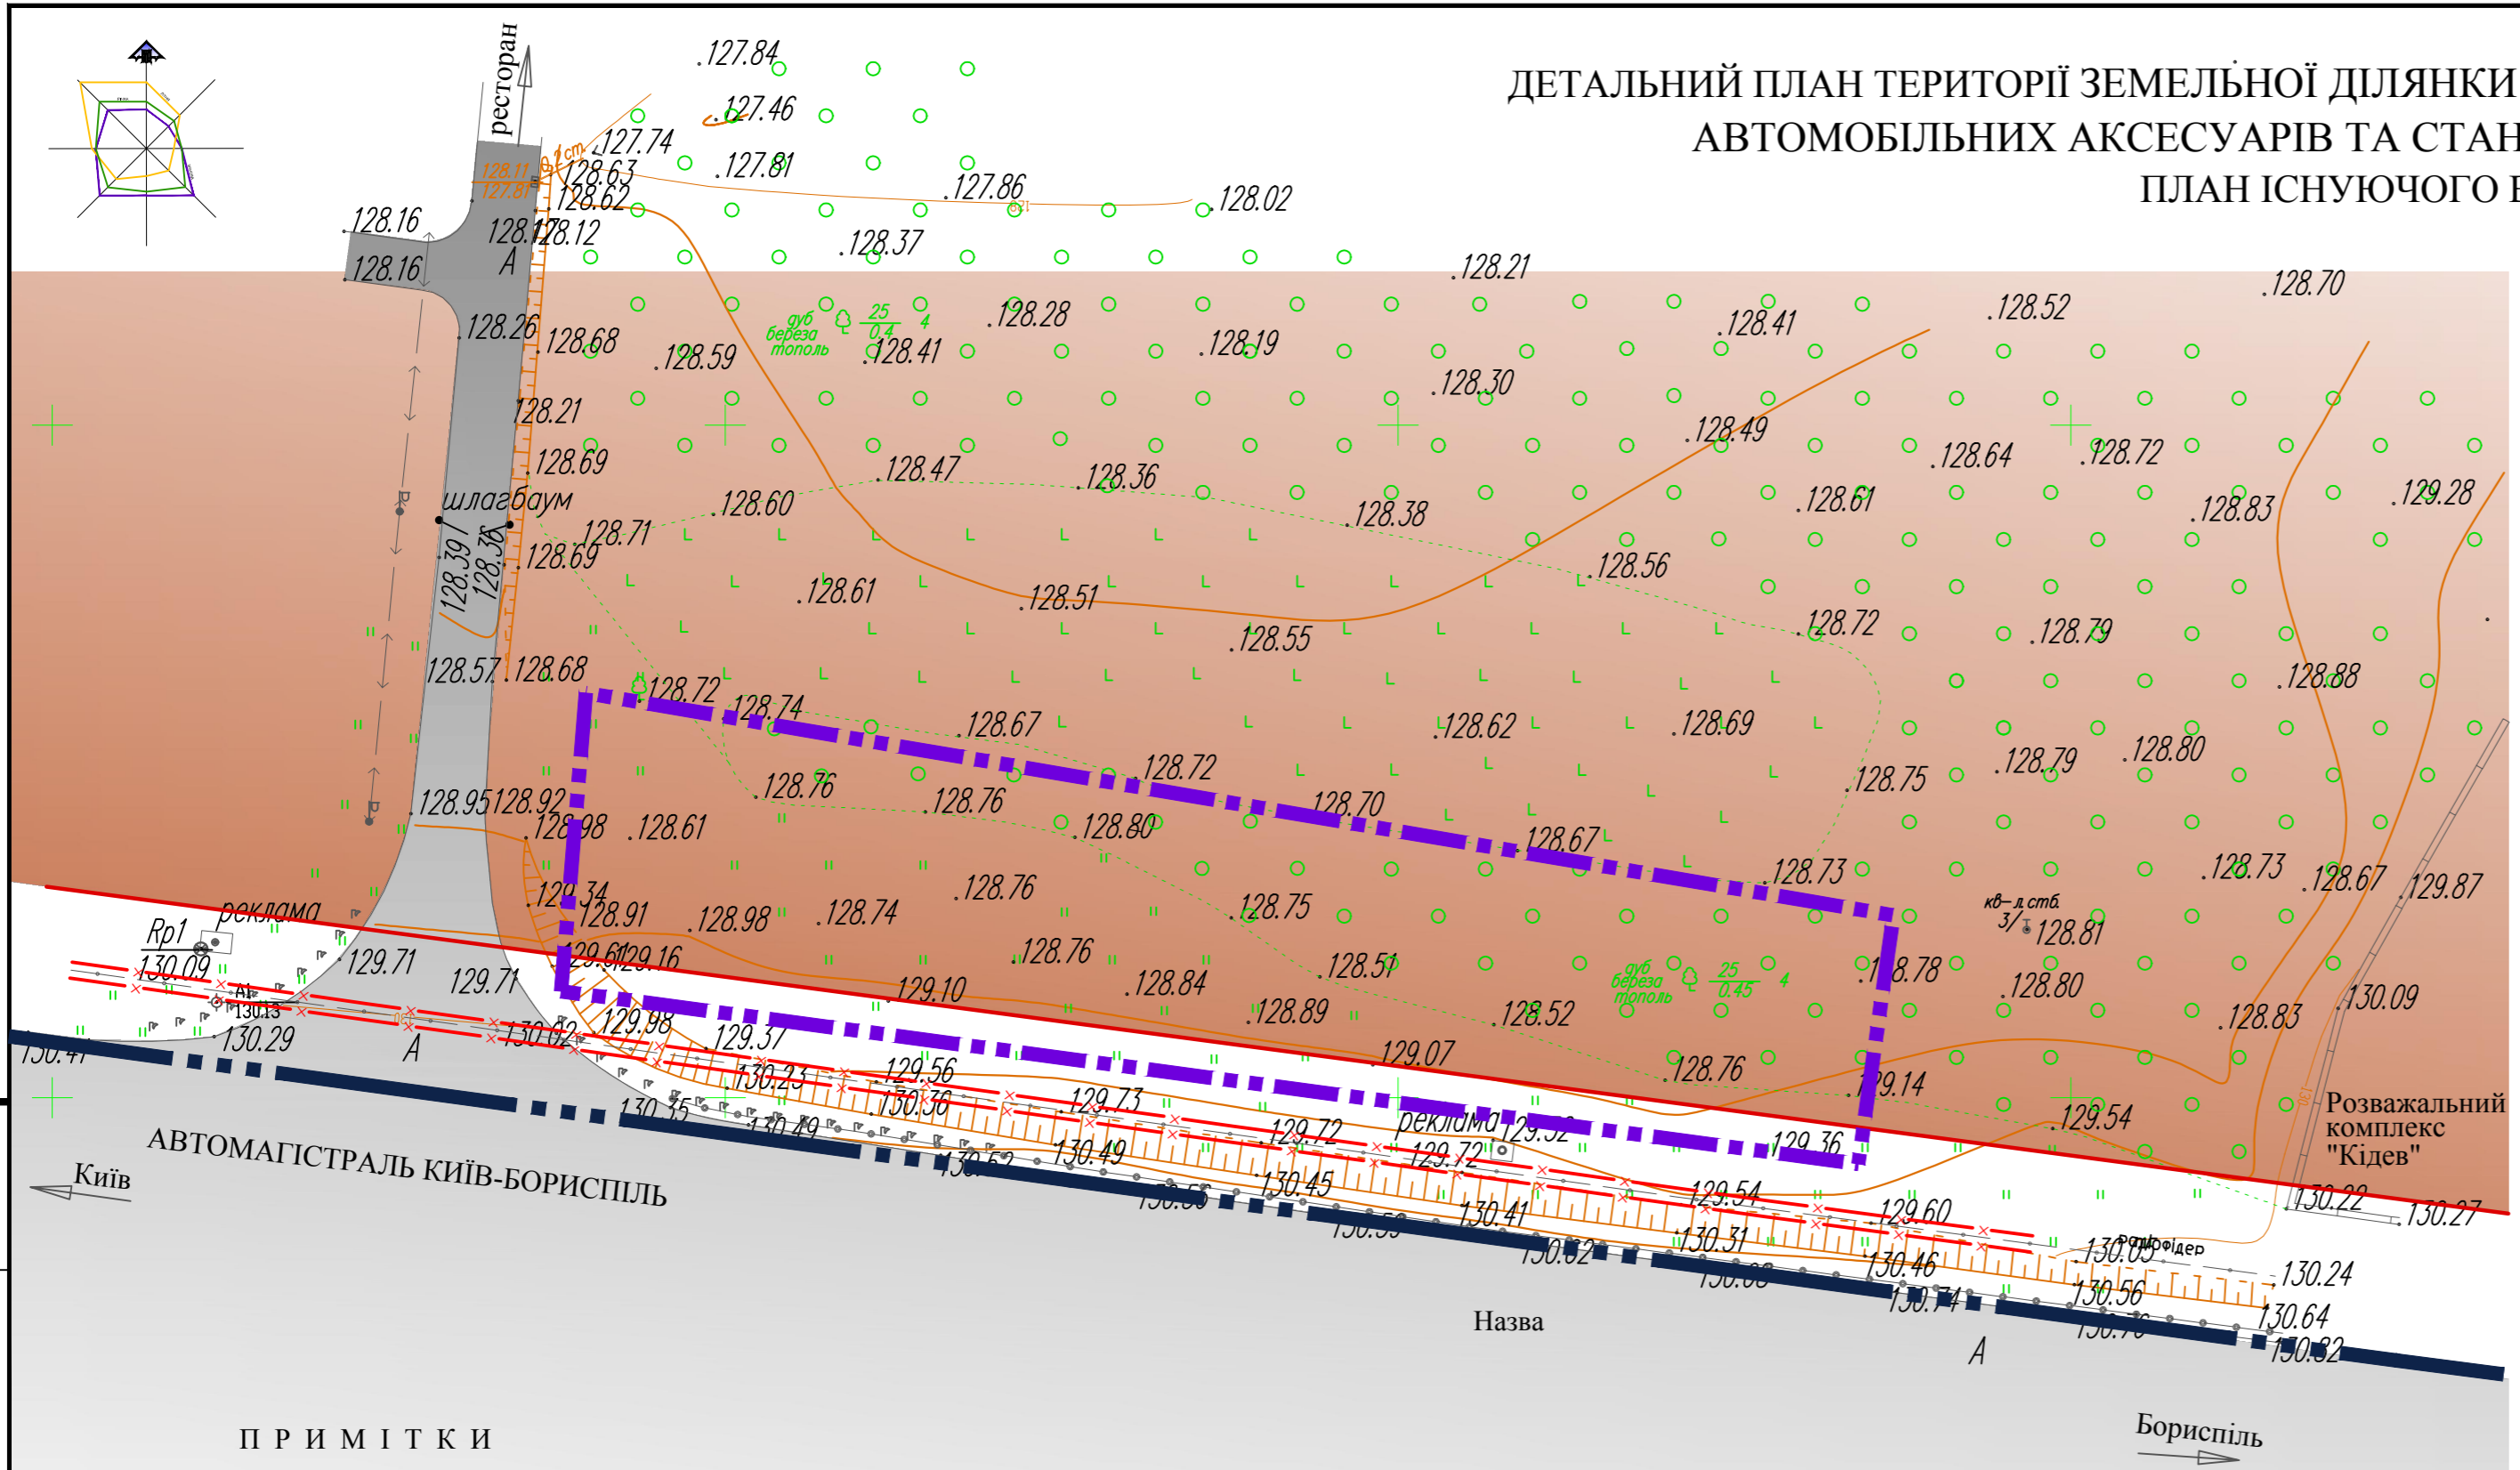

УМОВНІ ПОЗНАЧЕННЯ

Існуючі	Назва
	Межа ділянки, що проектується
	Межа села Чубинське *
	Громадські території *
	Червоні лінії вулиць * Пріоритетна частина
	Охоронна зона
	Зелені насадження
	Кабель

\* - відповідно до проектних рішень Генерального плану села Чубинське



Взам. інв. №  
Підпис і дата  
Інв. № оригін.

П Р И М І Т К И

- Креслення розроблено за матеріалами за матеріалами топографічного знімання, виконаного у 2015 р. ТОВ "Видавництво МАПА"
- Система висот - Балтійська, суцільні горизонталі проведені через 0,5 м.
- За Завданням на проектування креслення План існуючого використання суміщено зі схемою планувальних обмежень.

01-16						
село Чубинське Бориспільського району Київської області						
Змін.	Кільк.	Аркуш	№ док.	Підпис	Дата	Детальний план території земельної ділянки орієнтовною площею 0,2 га по вулиці Київська в селі Чубинське Бориспільського району Київської області для розміщення складу-магазину автомобільних аксесуарів та станції технічного обслуговування автомобілів
ГАП		Маркітаненко С.Б.			2016 р.	ДПТ
Розробив		Семоненко О.В.				2
Перевірив		Маркітаненко С.Б.				ФОП Маркітаненко