


**ДЕТАЛЬНИЙ ПЛАН ТЕРИТОРІЇ ЗЕМЕЛЬНОЇ ДІЛЯНКИ ДЛЯ РОЗМІЩЕННЯ СКЛАДУ-МАГАЗИНУ АВТОМОБІЛЬНИХ АКСЕСУАРІВ ТА СТАНЦІЇ ТЕХНІЧНОГО ОБСЛУГОВУВАННЯ АВТОМОБІЛІВ  
ПРОЕКТНИЙ ПЛАН**

**ЕКСПЛІКАЦІЯ**

№п/п	Назва	Кількість	Примітки
1	Склад-магазин автомобільних аксесуарів та станції технічного обслуговування автомобілів	1	проект
2	Автостоянка для легкових автомобілів на 5 машиномісць	1	проект
3	Пожежний резервуар 50м <sup>3</sup>	2	проект
4	Очисні споруди госппобутових стоків	1	проект
5	Накопичувальний резервуар очищених госппобутових стоків	1	проект
6	Очисні споруди дощової води	1	проект
7	Накопичувальний резервуар очищених дощових стоків	1	проект
8	ТП	1	проект
9	Майданчик для контейнерів для сміття	1	проект
10	Розвантажувальний майданчик	1	проект

**ОСНОВНІ ПОКАЗНИКИ ПРОЕКТУ**

Пор. №	Назва показника	Одиниця виміру	Розрах. період 2020 р.
1	Площа території, що проектується	га	0,20
2	Площа забудови	кв. м	700
3	Площа твердого покриття	га	0,0826
4	Площа зелених насаджень	га	0,0311

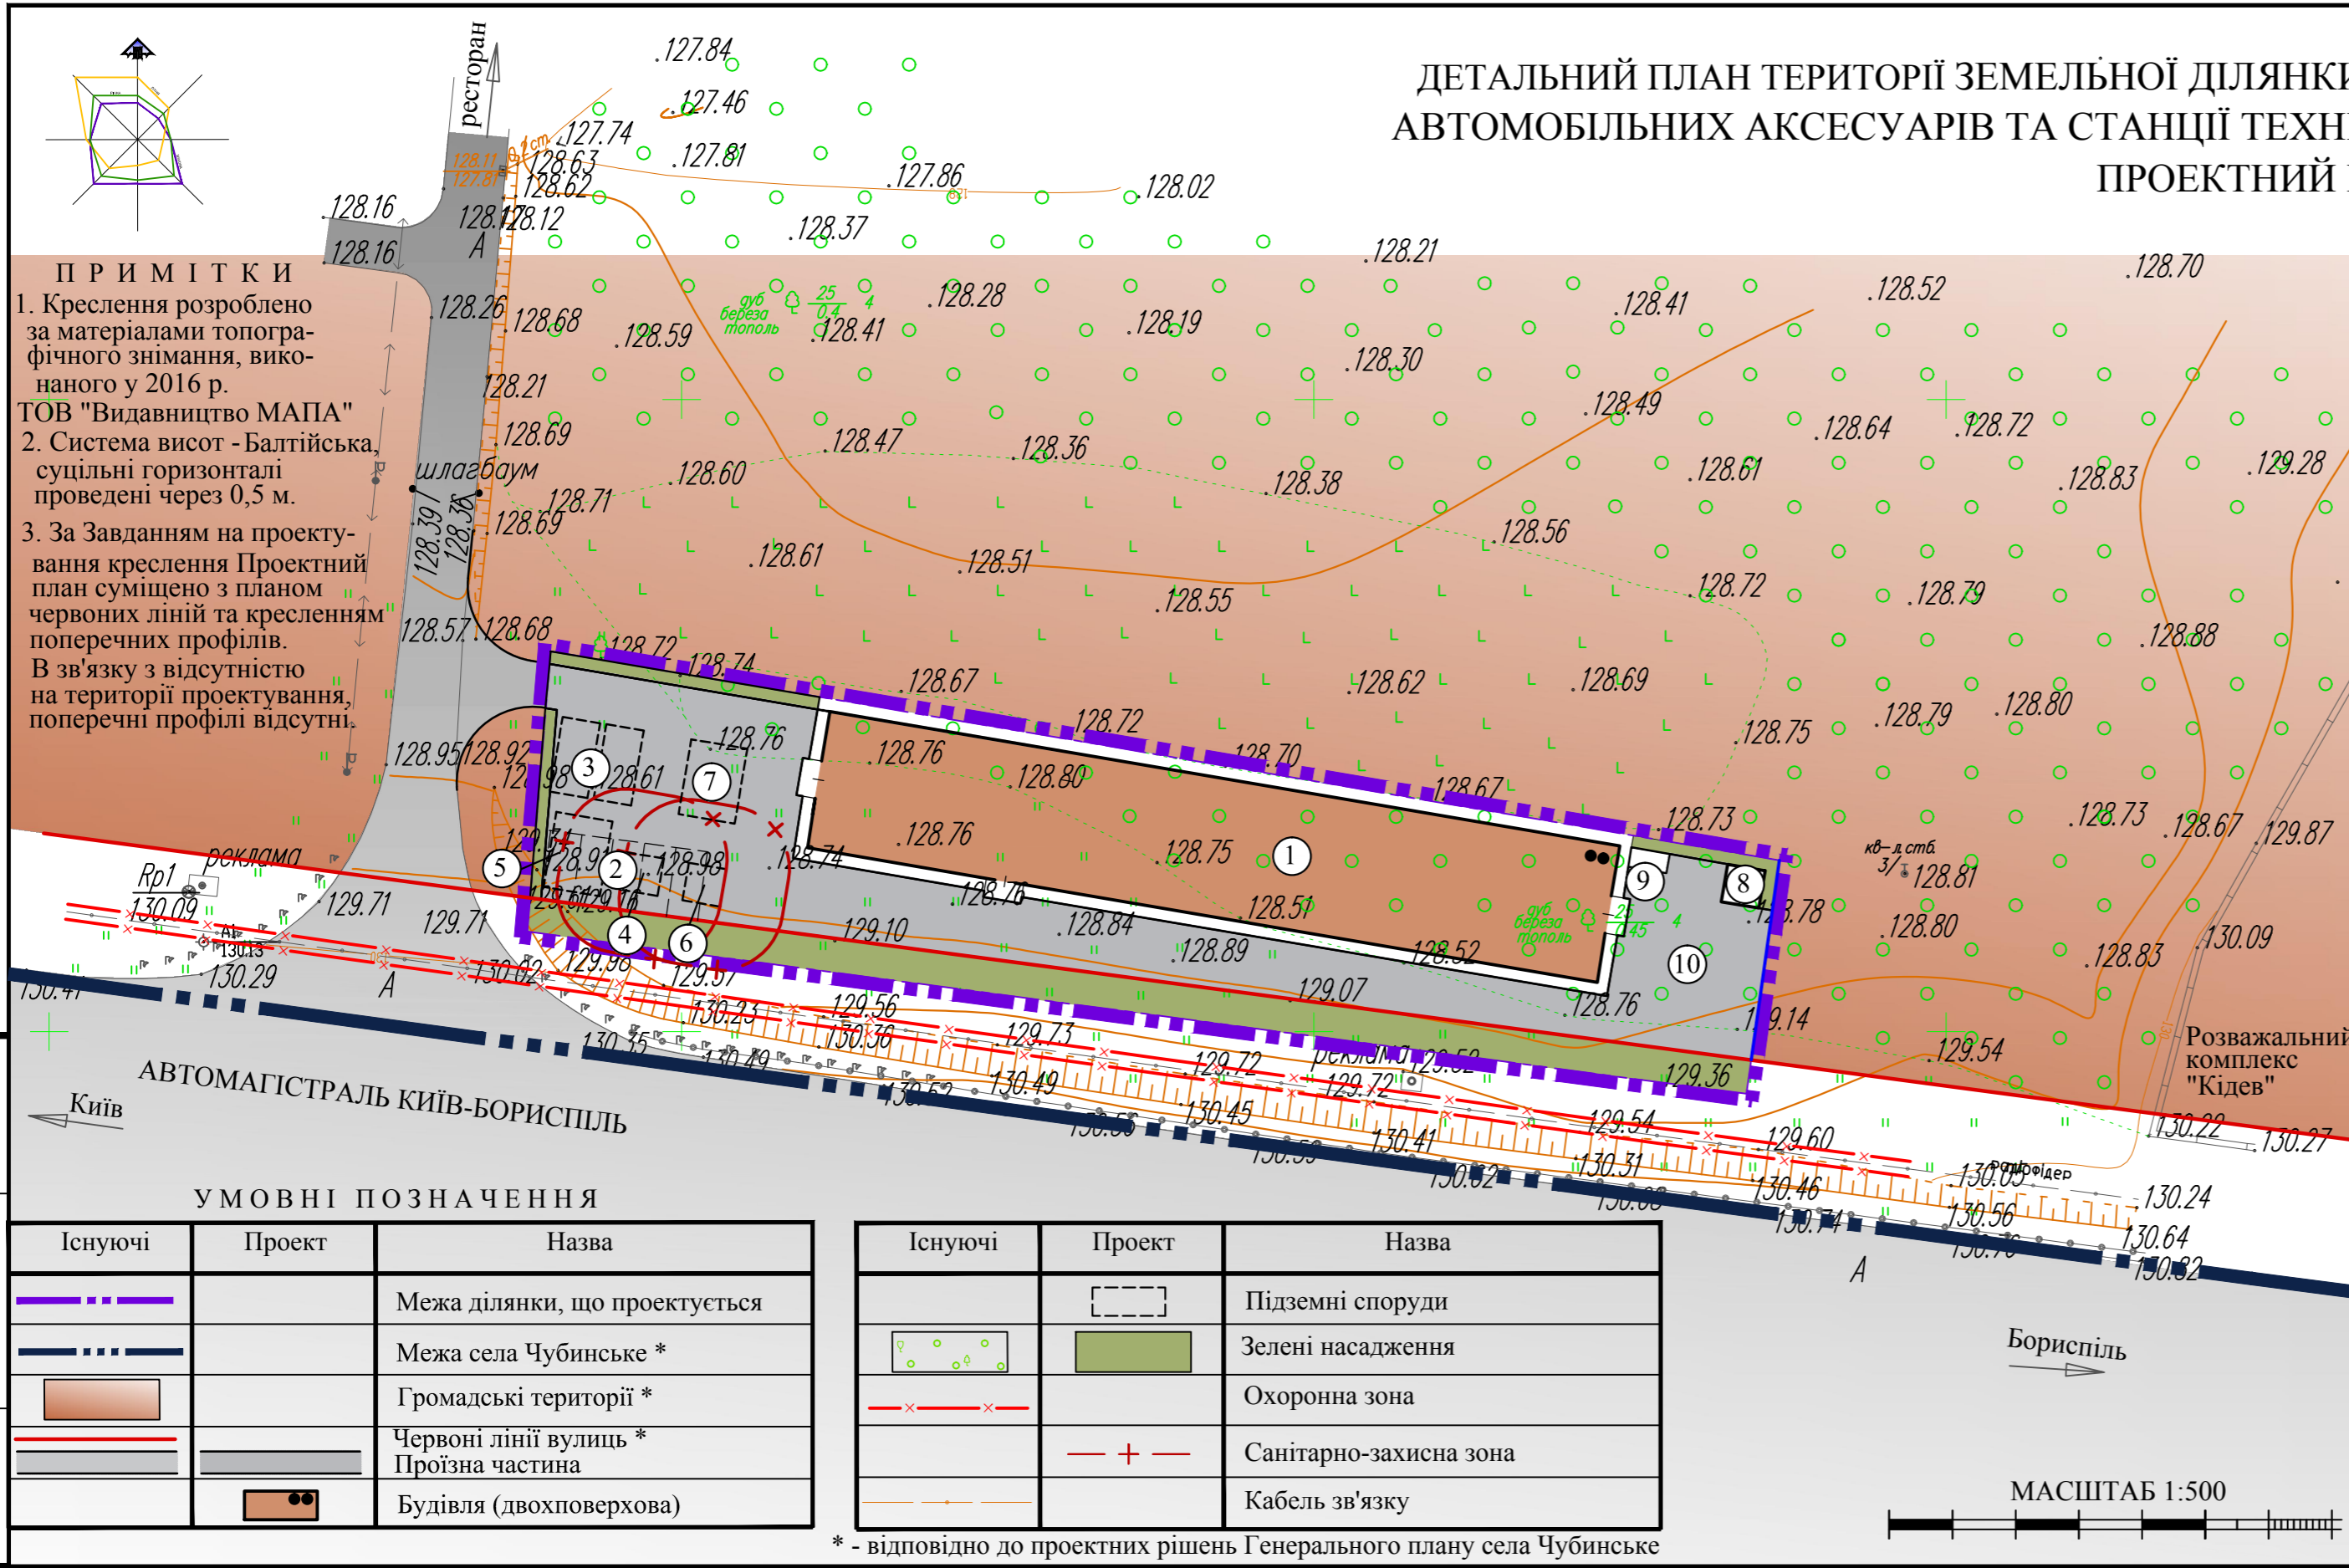

**ПРИМІТКИ**  
 1. Креслення розроблено за матеріалами топографічного знімання, виконаного у 2016 р. ТОВ "Видавництво МАПА"  
 2. Система висот - Балтійська, суцільні горизонталі проведені через 0,5 м.  
 3. За Завданням на проектування креслення Проектний план суміщено з планом червоних ліній та кресленням поперечних профілів. В зв'язку з відсутністю на території проектування, поперечні профілі відсутні.

**УМОВНІ ПОЗНАЧЕННЯ**

Існуючі	Проект	Назва
		Межа ділянки, що проектується
		Межа села Чубинське *
		Громадські території *
		Червоні лінії вулиць * Проїзна частина
		Будівля (двохповерхова)

Існуючі	Проект	Назва
		Підземні споруди
		Зелені насадження
		Охоронна зона
		Санітарно-захисна зона
		Кабель зв'язку

\* - відповідно до проектних рішень Генерального плану села Чубинське

01-16							
село Чубинське Бориспільського району Київської області							
Змін.	Кільк.	Аркуш	№ док.	Підпис	Дата		
					2016 р.		
ГАП	Маркітаненко С.Б.						
Розробив	Семоненко О.В.						
Перевірив	Маркітаненко С.Б.						
Проектний план					Стадія	Аркуш	Аркушів
					ДПТ	3	
					ФОП Маркітаненко		