


ДЕТАЛЬНИЙ ПЛАН ТЕРИТОРІЇ ЗЕМЕЛЬНОЇ ДІЛЯНКИ ДЛЯ РОЗМІЩЕННЯ СКЛАДУ-МАГАЗИНУ АВТОМОБІЛЬНИХ АКСЕСУАРІВ ТА СТАНЦІЇ ТЕХНІЧНОГО ОБСЛУГОВУВАННЯ АВТОМОБІЛІВ  
СХЕМА РУХУ ТРАНСПОРТУ І ПІШОХОДІВ

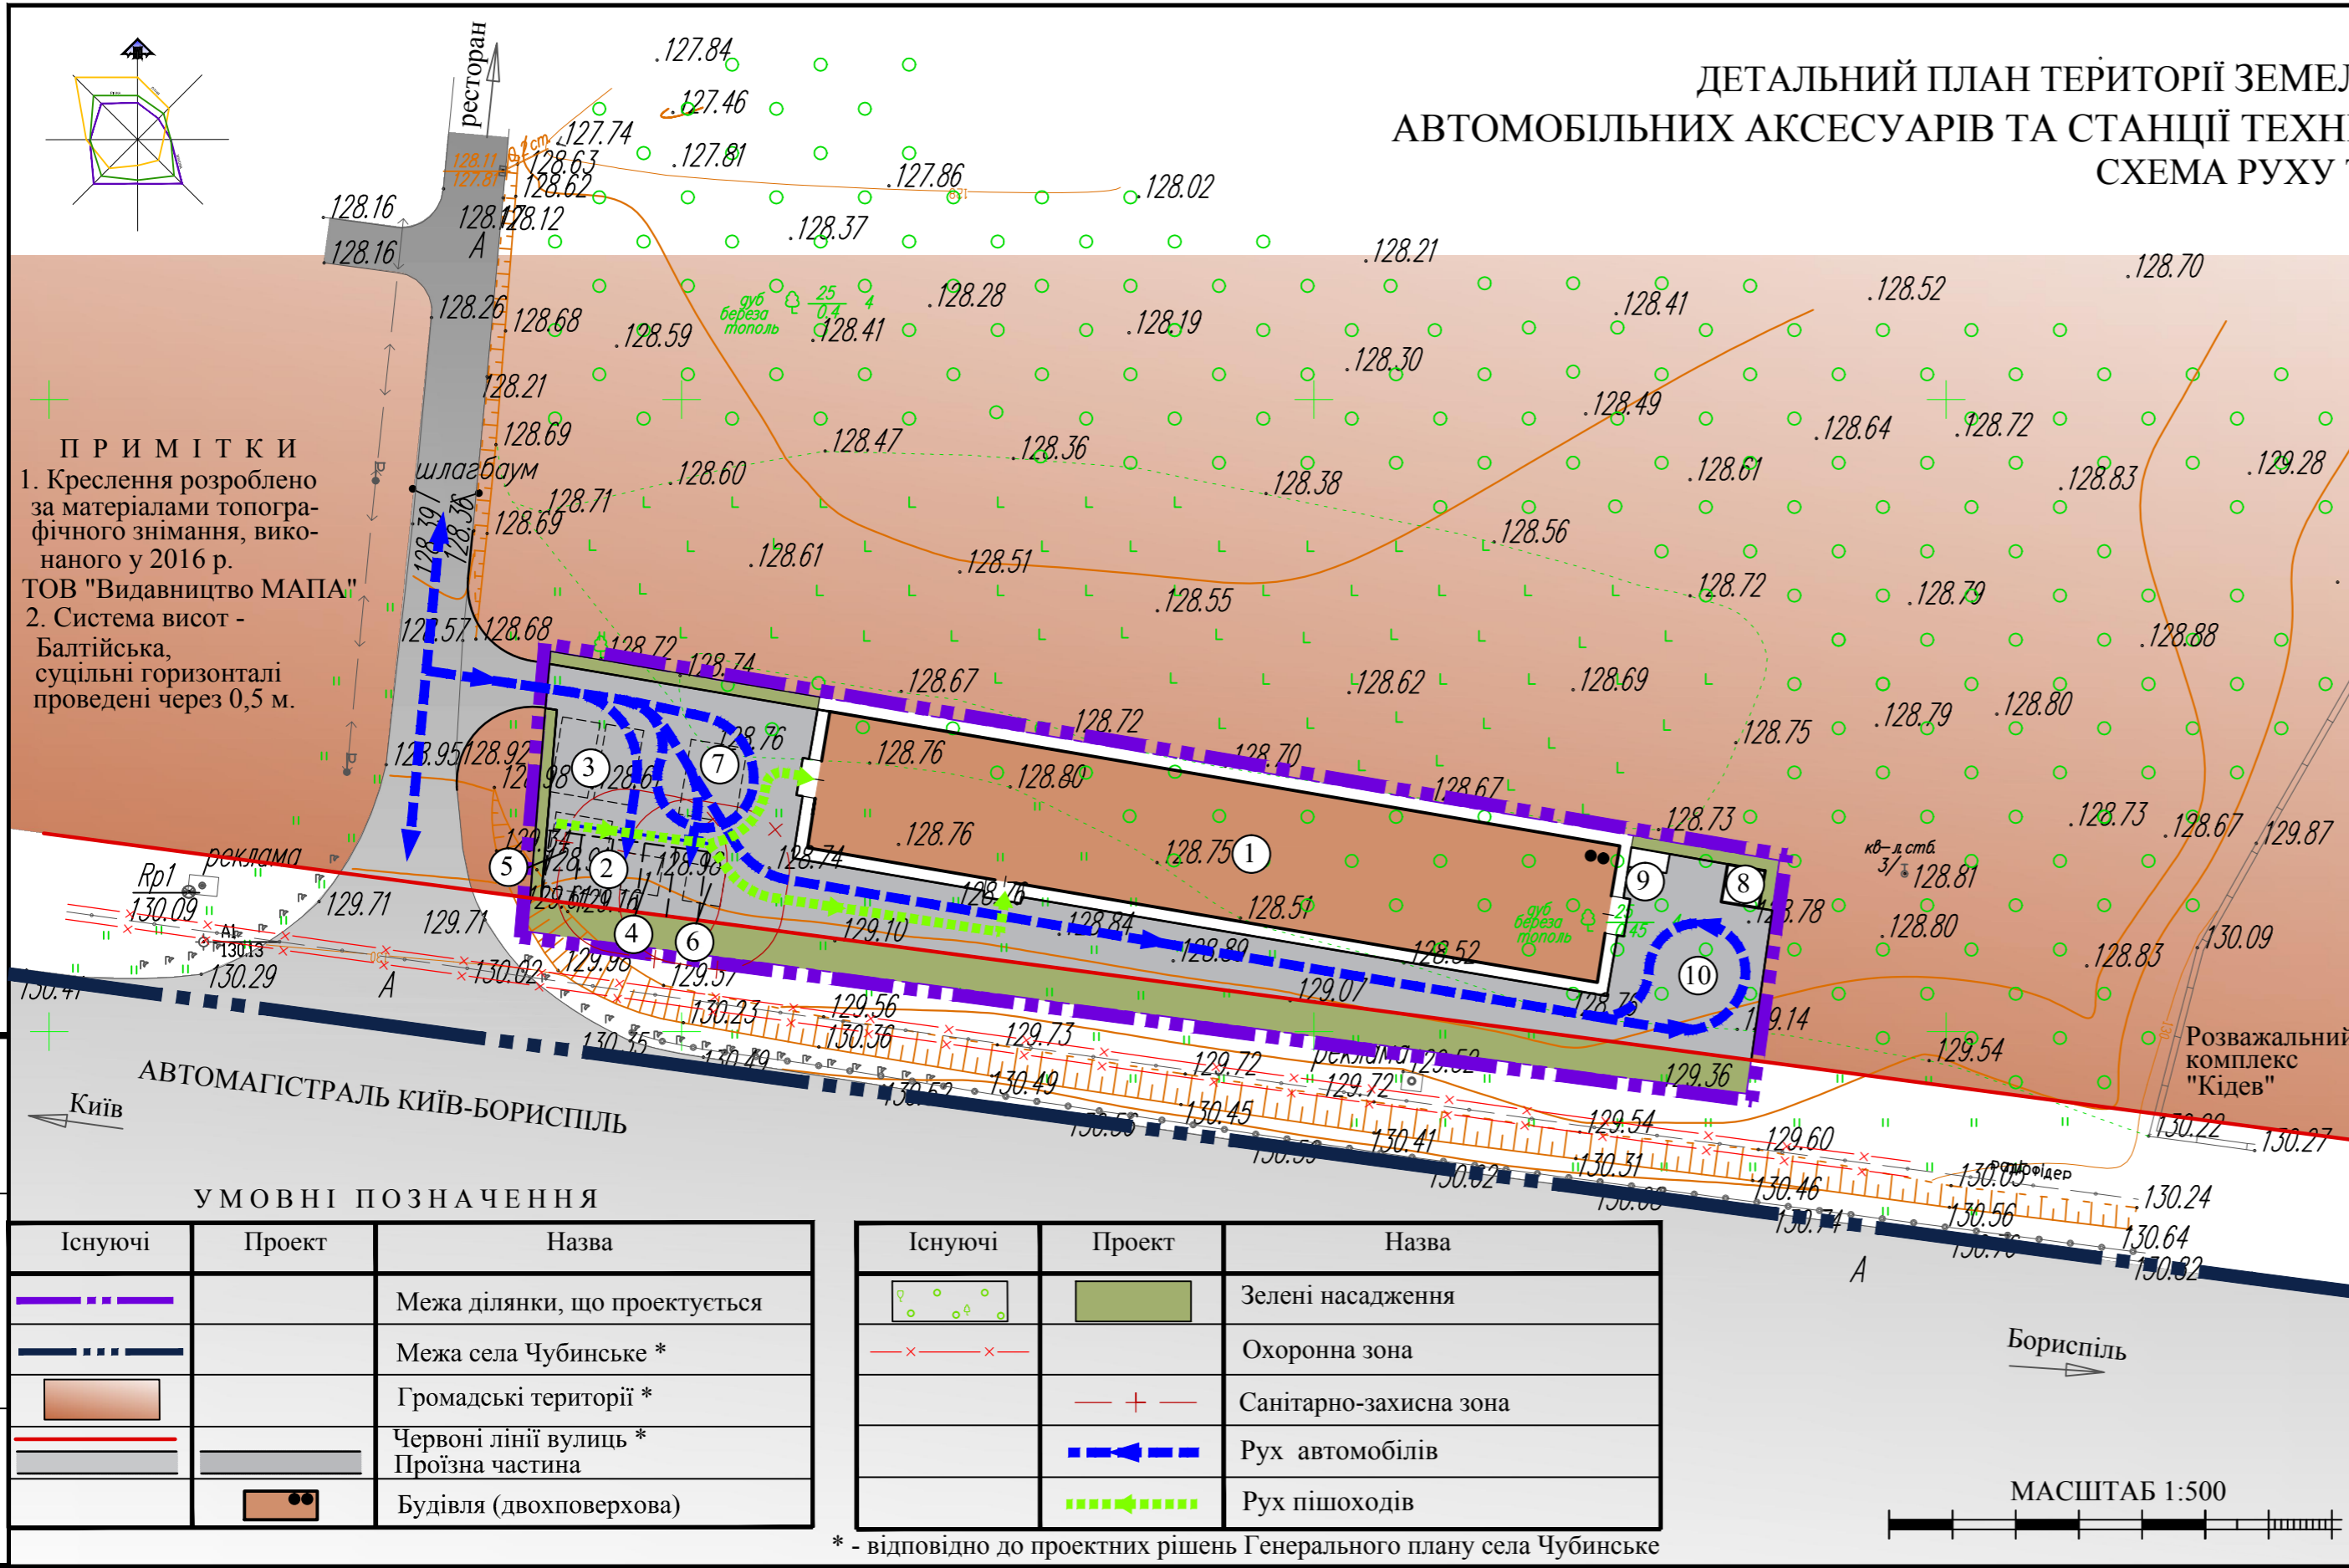

**ПРИМІТКИ**  
1. Креслення розроблено за матеріалами топографічного знімання, виконаного у 2016 р. ТОВ "Видавництво МАПА"  
2. Система висот - Балтійська, суцільні горизонталі проведені через 0,5 м.

ЕКСПЛІКАЦІЯ

№п/п	Назва	Кількість	Примітки
1	Склад-магазин автомобільних аксесуарів та станції технічного обслуговування автомобілів	1	проект
2	Автостоянка для легкових автомобілів на 5 машиномісць	1	проект
3	Пожежний резервуар 50м <sup>3</sup>	2	проект
4	Очисні споруди господарських стоків	1	проект
5	Накопичувальний резервуар очищених господарських стоків	1	проект
6	Очисні споруди дощової води	1	проект
7	Накопичувальний резервуар очищених дощових стоків	1	проект
8	ТП	1	проект
9	Майданчик для контейнерів для сміття	1	проект
10	Розвантажувальний майданчик	1	проект

МАСШТАБ 1:500

МАСШТАБ 1:500

УМОВНІ ПОЗНАЧЕННЯ

Існуючі	Проект	Назва
		Межа ділянки, що проектується
		Межа села Чубинське *
		Громадські території *
		Червоні лінії вулиць * Проїзна частина
		Будівля (двохповерхова)

Існуючі	Проект	Назва
		Зелені насадження
		Охоронна зона
		Санітарно-захисна зона
		Рух автомобілів
		Рух пішоходів

\* - відповідно до проектних рішень Генерального плану села Чубинське

01-16						село Чубинське Бориспільського району Київської області			
Змін.	Кільк.	Аркуш	№ док.	Підпис	Дата	Детальний план території земельної ділянки орієнтовною площею 0,2 га по вулиці Київська в селі Чубинське Бориспільського району Київської області для розміщення складу-магазину автомобільних аксесуарів та станції технічного обслуговування автомобілів	Стадія	Аркуш	Аркушів
					2016 р.		ДПТ	4	
ГАП				Маркітаненко С.Б.			Схема руху транспорту і пішоходів		
Розробив				Семоненко О.В.			ФОП Маркітаненко		
Перевірив				Маркітаненко С.Б.					