


ДЕТАЛЬНИЙ ПЛАН ТЕРИТОРІЇ ЗЕМЕЛЬНОЇ ДІЛЯНКИ ДЛЯ РОЗМІЩЕННЯ СКЛАДУ-МАГАЗИНУ АВТОМОБІЛЬНИХ АКСЕСУАРІВ ТА СТАНЦІЇ ТЕХНІЧНОГО ОБСЛУГОВУВАННЯ АВТОМОБІЛІВ  
СХЕМА ІНЖЕНЕРНОГО ПІДГОТОВЛЕННЯ ТЕРИТОРІЇ ТА ВЕРТИКАЛЬНОГО ПЛАНУВАННЯ

ЕКСПЛІКАЦІЯ

№п/п	Назва	Кількість	Примітки
1	Склад-магазин автомобільних аксесуарів та станції технічного обслуговування автомобілів	1	проект
2	Автостоянка для легкових автомобілів на 5 машиномісць	1	проект
3	Пожежний резервуар 50м <sup>3</sup>	2	проект
4	Очисні споруди госппобутових стоків	1	проект
5	Накопичувальний резервуар очищених госппобутових стоків	1	проект
6	Очисні споруди дощової води	1	проект
7	Накопичувальний резервуар очищених дощових стоків	1	проект
8	ТП	1	проект
9	Майданчик для контейнерів для сміття	1	проект
10	Розвантажувальний майданчик	1	проект

ОСНОВНІ ПОКАЗНИКИ ПРОЕКТУ

Пор. №	Назва показника	Одиниця виміру	Розрах. період 2020 р.
1	Площа території, що проектується	га	0,20
2	Площа забудови	кв. м	700
3	Площа твердого покриття	га	0,0826
4	Площа зелених насаджень	га	0,0311

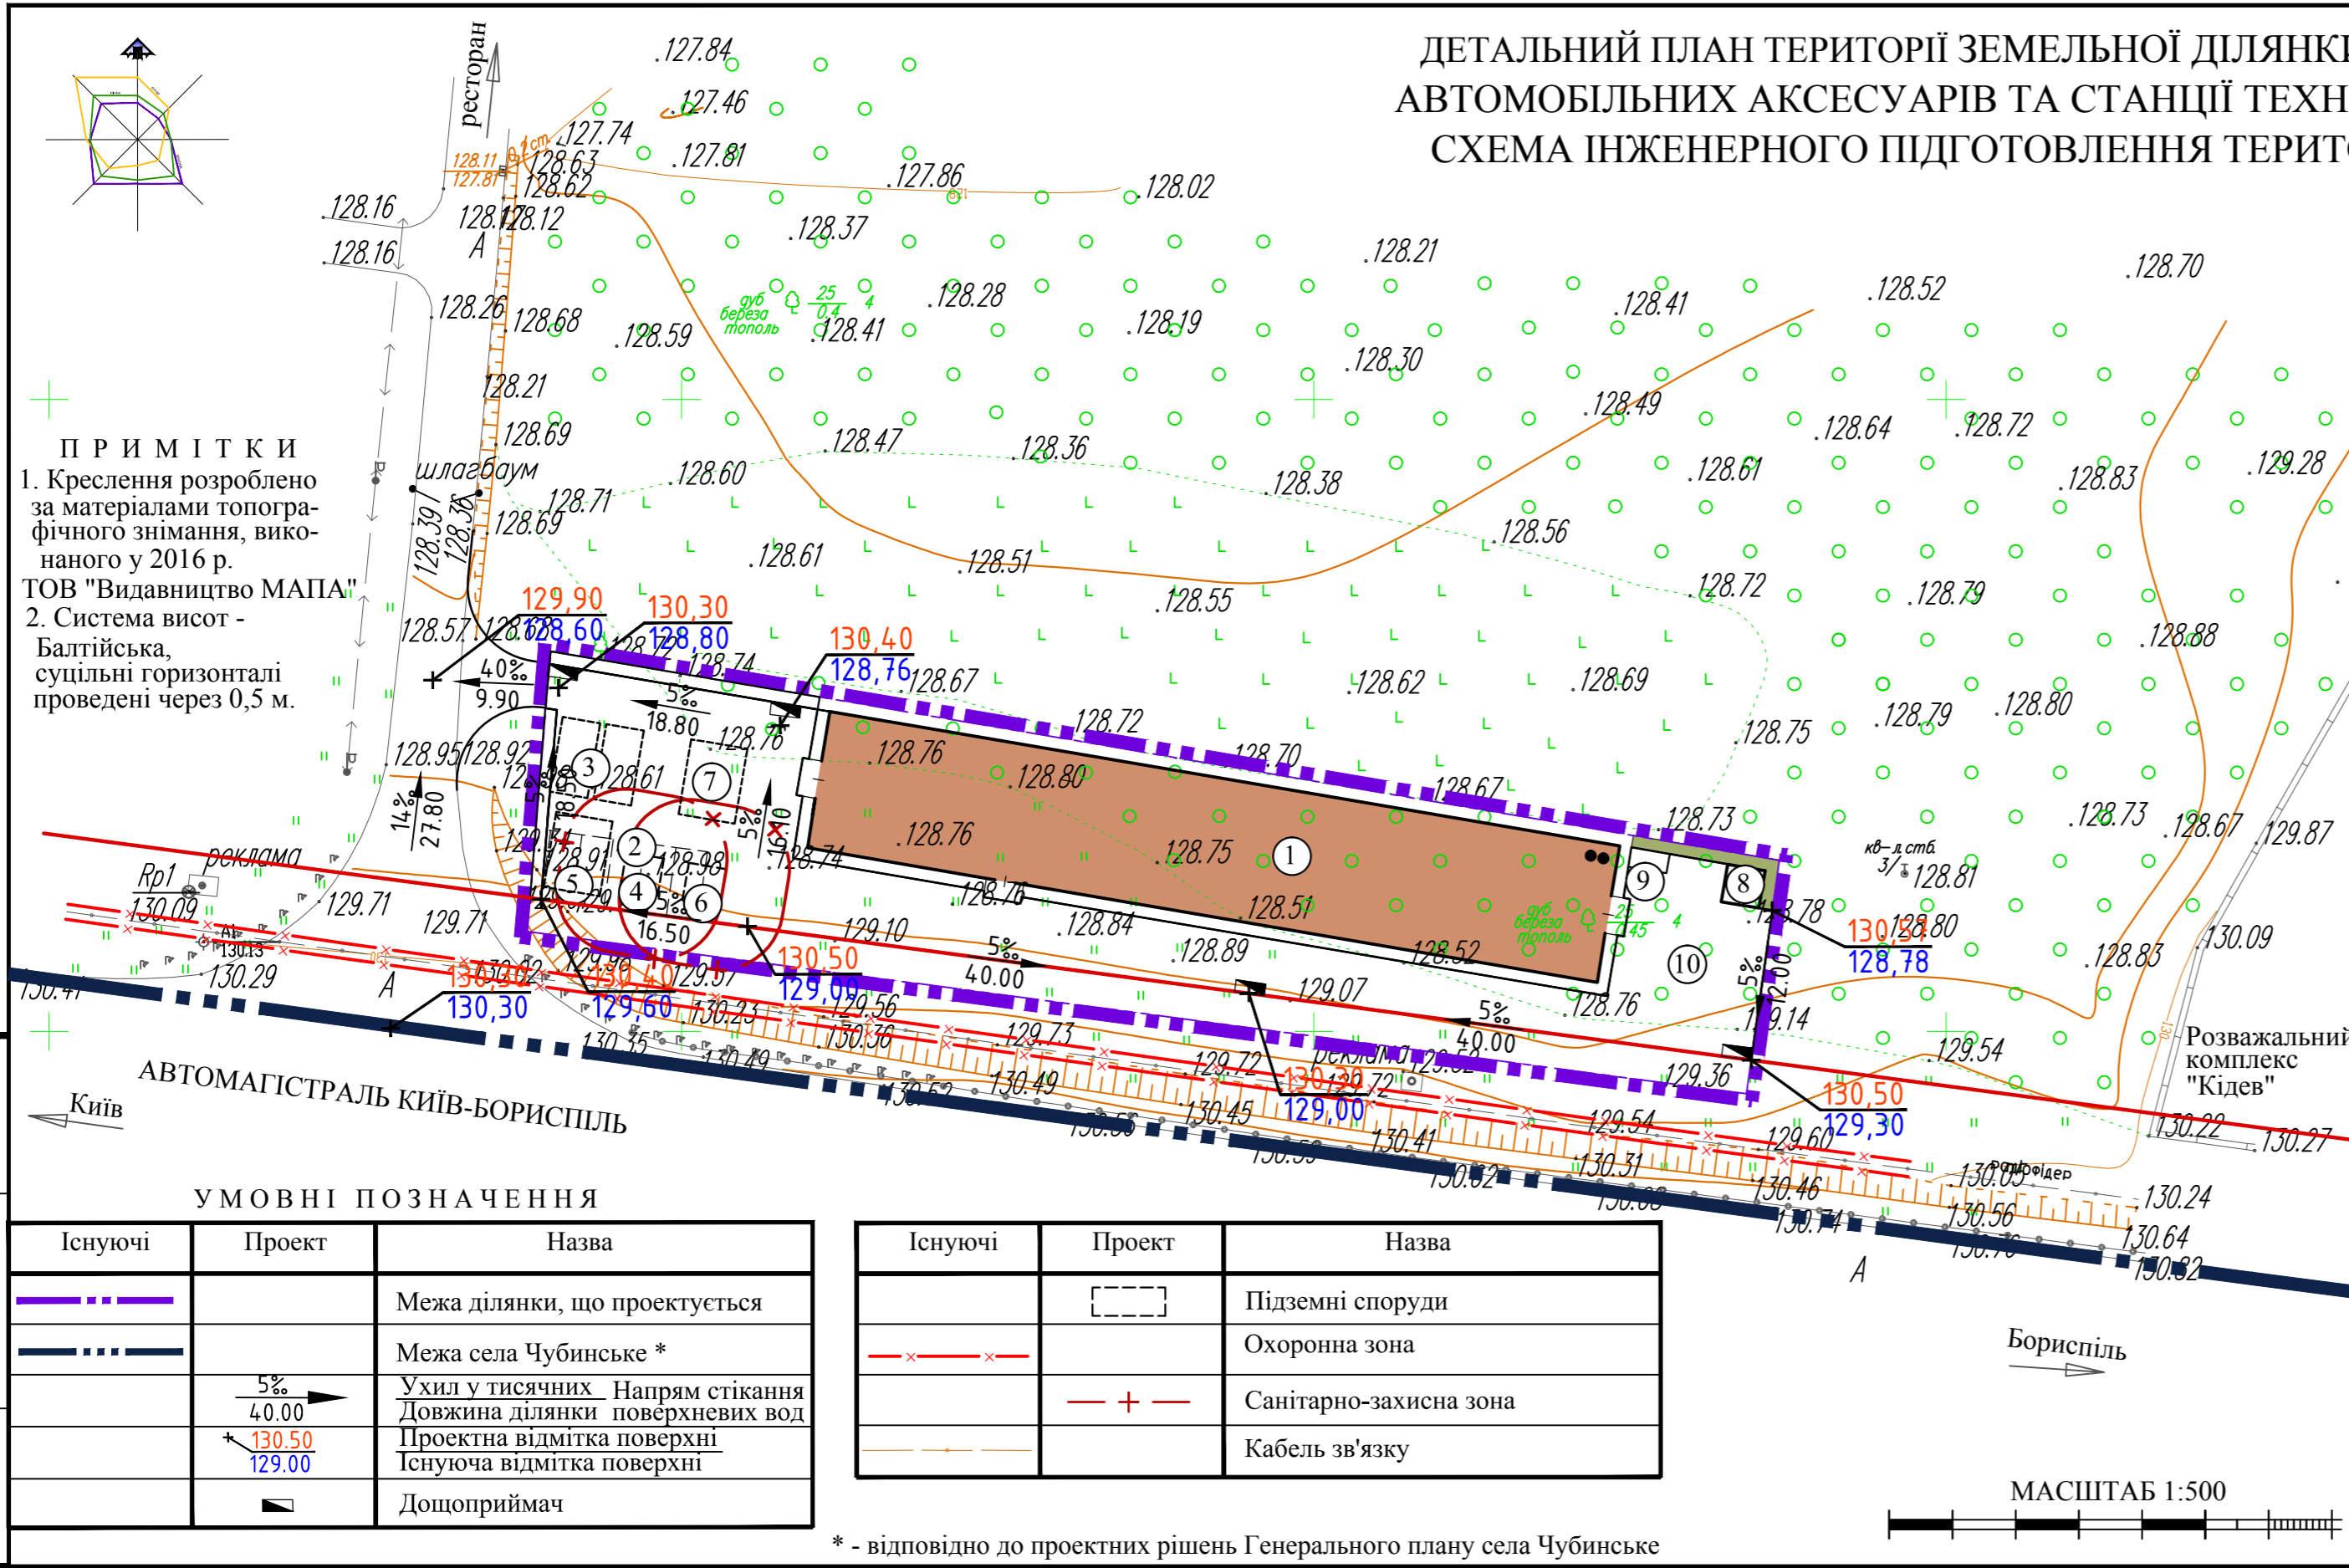

**ПРИМІТКИ**  
1. Креслення розроблено за матеріалами топографічного знімання, виконаного у 2016 р. ТОВ "Видавництво МАПА"  
2. Система висот - Балтійська, суцільні горизонталі проведені через 0,5 м.

УМОВНІ ПОЗНАЧЕННЯ

Існуючі	Проект	Назва
— — — — —	— — — — —	Межа ділянки, що проектується
— — — — —	— — — — —	Межа села Чубинське *
	5% 40.00	Ухил у тисячних. Напрямок стікання
	130.50 129.00	Довжина ділянки поверхневих вод
	▲	Проектна відмітка поверхні
	▲	Існуюча відмітка поверхні
	▲	Дощоприймач

Існуючі	Проект	Назва
	— — — — —	Підземні споруди
— x — x —		Охоронна зона
	— + —	Санітарно-захисна зона
	— — — — —	Кабель зв'язку

\* - відповідно до проектних рішень Генерального плану села Чубинське

01-16												
село Чубинське Бориспільського району Київської області												
Змін.	Кільк.	Аркуш	№ док.	Підпис	Дата	Детальний план території земельної ділянки ориєнтовною площею 0,2 га по вулиці Київська в селі Чубинське Бориспільського району Київської області для розміщення складу-магазину автомобільних аксесуарів та станції технічного обслуговування автомобілів			Стадія	Аркуш	Аркушів	
					2016 р.	ГАП	Маркітаненко С.Б.			ДПТ	5	
						Розробив	Шаманський С.Й.			Схема інженерного підготовки території та вертикального планування		
						Перевірив	Маркітаненко С.Б.			ФОП Маркітаненко		