


**ДЕТАЛЬНИЙ ПЛАН ТЕРИТОРІЇ ЗЕМЕЛЬНОЇ ДІЛЯНКИ ДЛЯ РОЗМІЩЕННЯ СКЛАДУ-МАГАЗИНУ
АВТОМОБІЛЬНИХ АКСЕСУАРІВ ТА СТАНЦІЇ ТЕХНІЧНОГО ОБСЛУГОВУВАННЯ АВТОМОБІЛІВ
ІНЖЕНЕРНО-ТЕХНІЧНІ ЗАХОДИ ЦИВІЛЬНОГО ЗАХИСТУ (ЦИВІЛЬНОЇ ОБОРОНИ)**

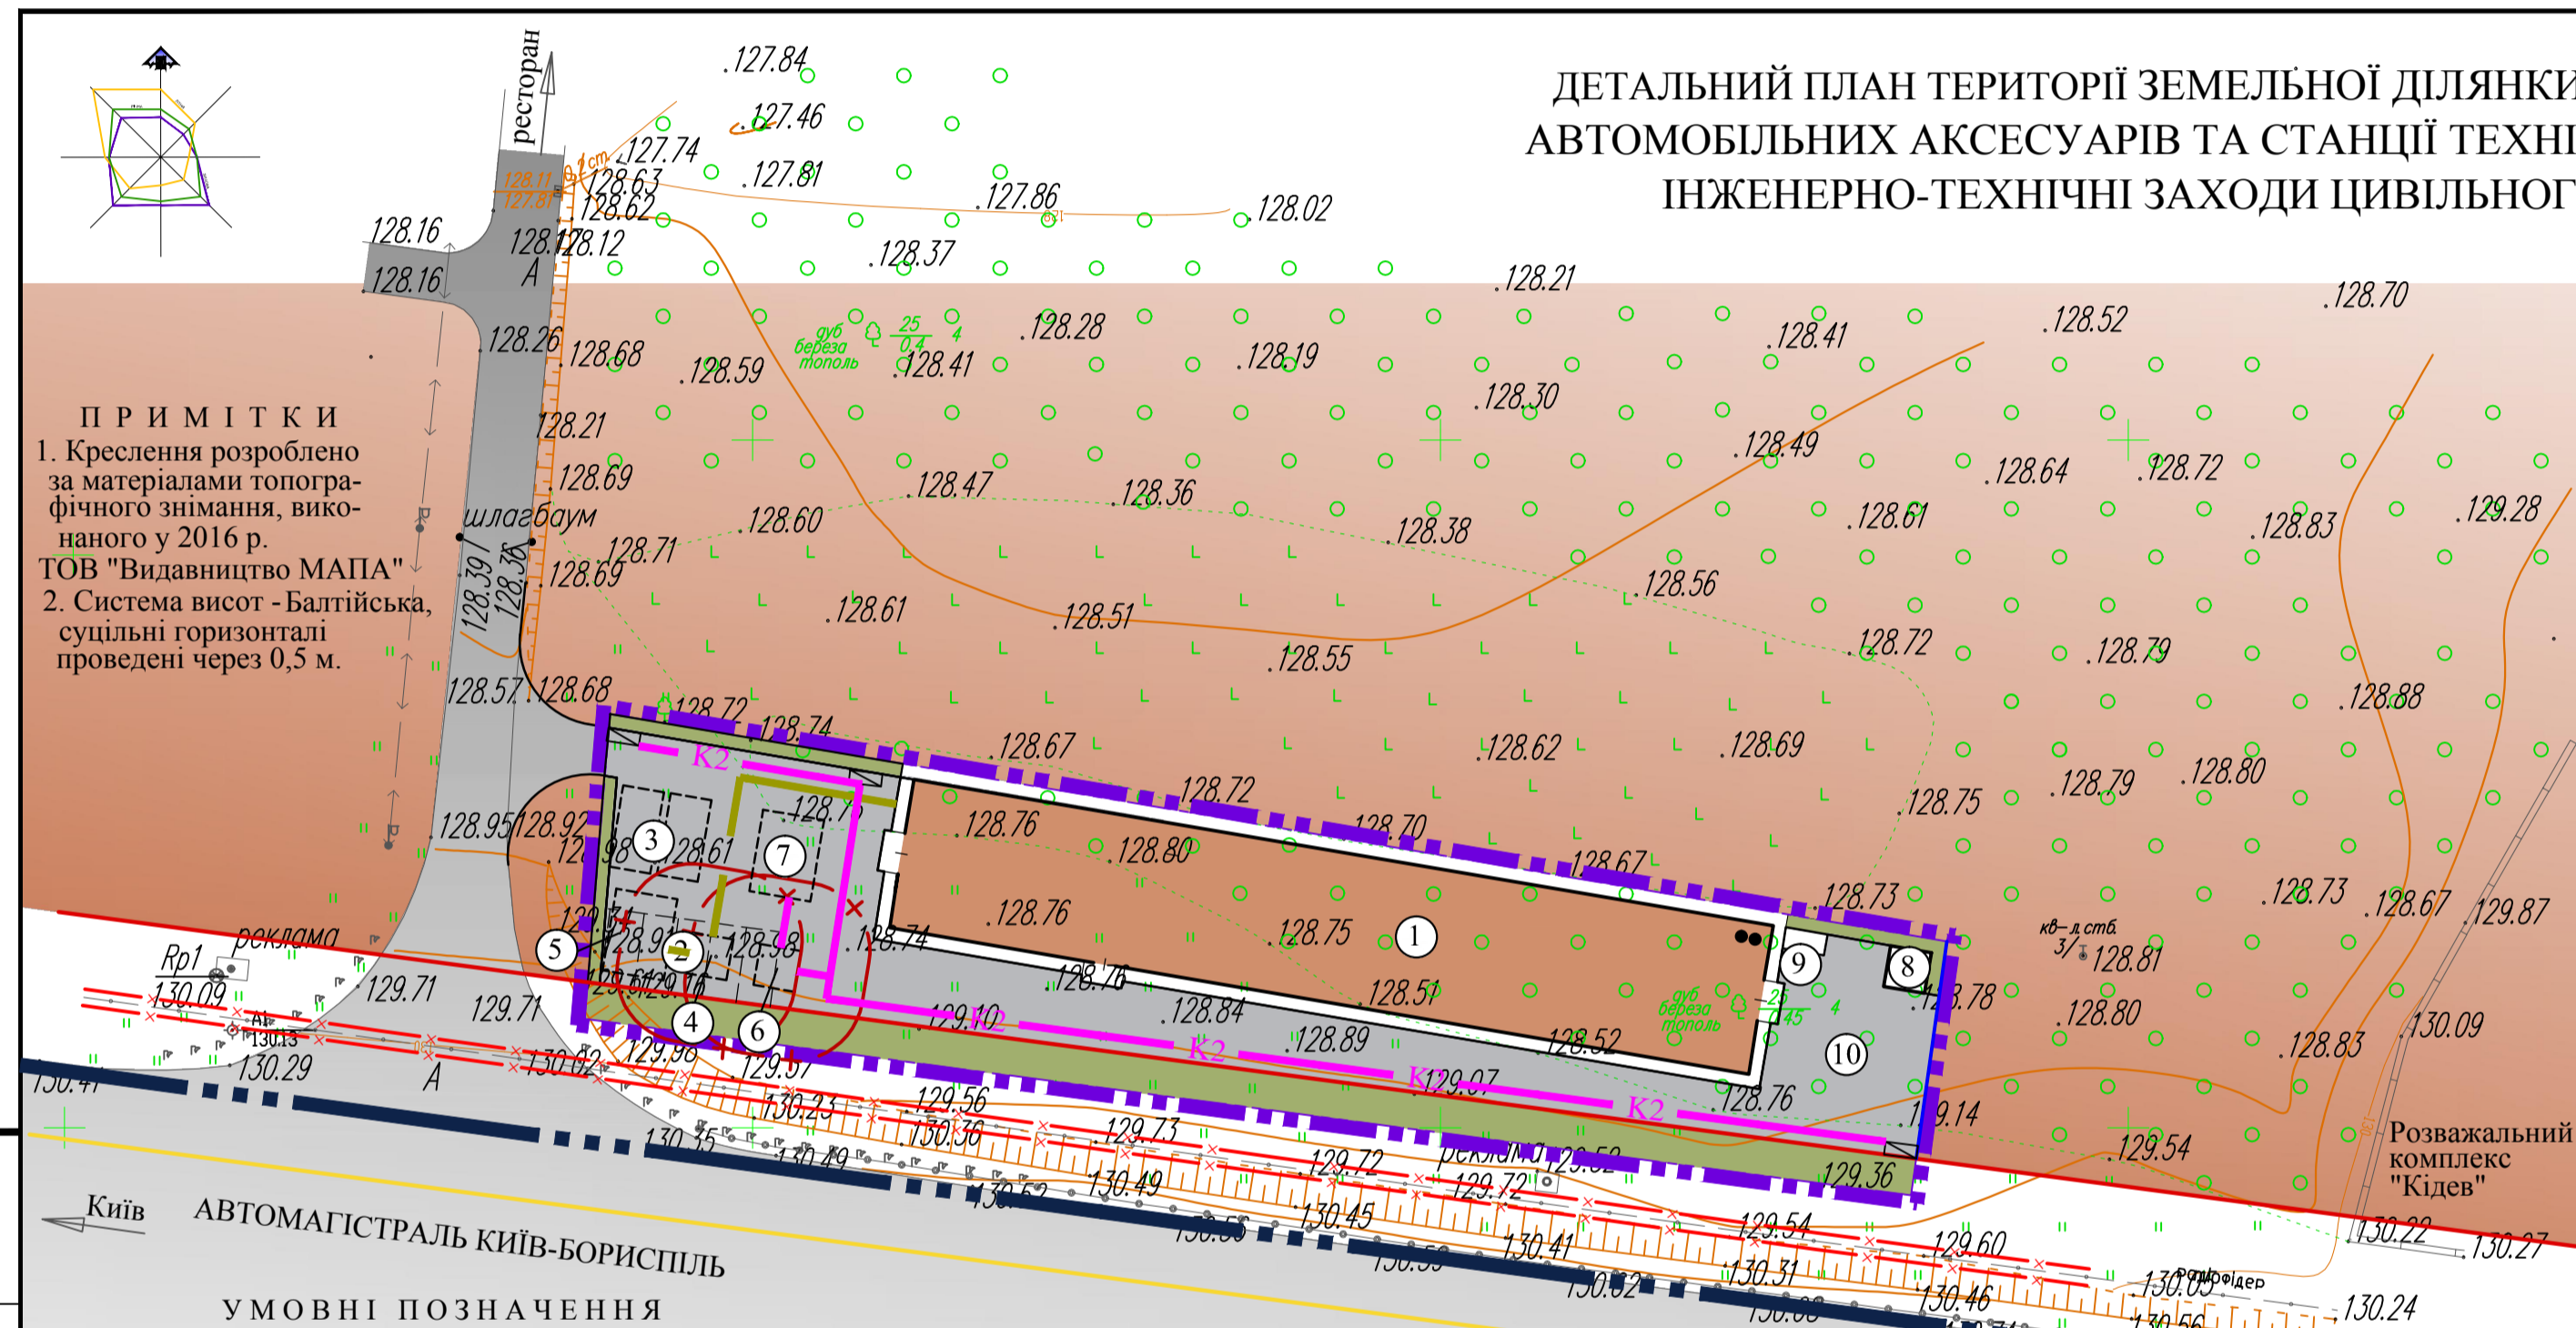

ПРИМІТКИ
1. Креслення розроблено за матеріалами топографічного знімання, виконаного у 2016 р. ТОВ "Видавництво МАПА".
2. Система висот - Балтійська, суцільні горизонталі проведені через 0,5 м.

ЕКСПЛІКАЦІЯ

№п/п	Назва	Кількість	Примітки
1	Склад-магазин автомобільних аксесуарів та станції технічного обслуговування автомобілів	1	проект
2	Автостоянка для легкових автомобілів на 5 машиномісць	1	проект
3	Пожежний резервуар 50м ³	2	проект
4	Очисні споруди господарських стоків	1	проект
5	Накопичувальний резервуар очищених господарських стоків	1	проект
6	Очисні споруди дощової води	1	проект
7	Накопичувальний резервуар очищених дощових стоків	1	проект
8	ТП	1	проект
9	Майданчик для контейнерів для сміття	1	проект
10	Розвантажувальний майданчик	1	проект

ОСНОВНІ ПОКАЗНИКИ ПРОЕКТУ

Пор. №	Назва показника	Одиниця виміру	Розрах. період 2020 р.
1	Площа території, що проектується	га	0,20
2	Площа забудови	кв. м	700
3	Площа твердого покриття	га	0,0826
4	Площа зелених насаджень	га	0,0311

Взам. лив. №
Підпис, дата
Лист № оригіналу

УМОВНІ ПОЗНАЧЕННЯ

Існуючі	Проект	Назва
		Межа ділянки, що проектується
		Межа села Чубинське *
		Громадські території *
		Червоні лінії вулиць *
		Пріоритна частина
		Будівля (двохповерхова)

Існуючі	Проект	Назва
		Підземні споруди
		Дошоприймач
		Господарчо-побутова каналізація
		Каналізація поверхневих вод
		Охоронна зона
		Санітарно-захисна зона
		Жовті лінії

* - відповідно до проектних рішень Генерального плану села Чубинське

МАСШТАБ 1:500

01-16							
село Чубинське							
Бориспільського району Київської області							
Змін	Кільк.	Аркуш	№ док.	Підпис	Дата		
					2016 р.		
ГАП				Маркітаненко С.Б.			
Розробив				Семеновко О.В.			
Перевірив				Маркітаненко С.Б.			
ДЕТАЛЬНИЙ ПЛАН ТЕРИТОРІЇ ЗЕМЕЛЬНОЇ ДІЛЯНКИ ОРИЄНТОВОЮ ПЛОЩЕЮ 0,2 ГА В СЕЛІ ЧУБИНЬСЬКЕ БОРИСПІЛЬСЬКОГО РАЙОНУ КИЇВСЬКОЇ ОБЛАСТІ ДЛЯ РОЗМІЩЕННЯ СКЛАДУ-МАГАЗИНУ АВТОМОБІЛЬНИХ АКСЕСУАРІВ ТА СТАНЦІЇ ТЕХНІЧНОГО ОБСЛУГОВУВАННЯ АВТОМОБІЛІВ					Стадія	Аркуш	Аркушів
ІНЖЕНЕРНО-ТЕХНІЧНІ ЗАХОДИ ЦИВІЛЬНОГО ЗАХИСТУ (ЦИВІЛЬНОЇ ОБОРОНИ)					ДПТ	7	
					ФОП Маркітаненко		