
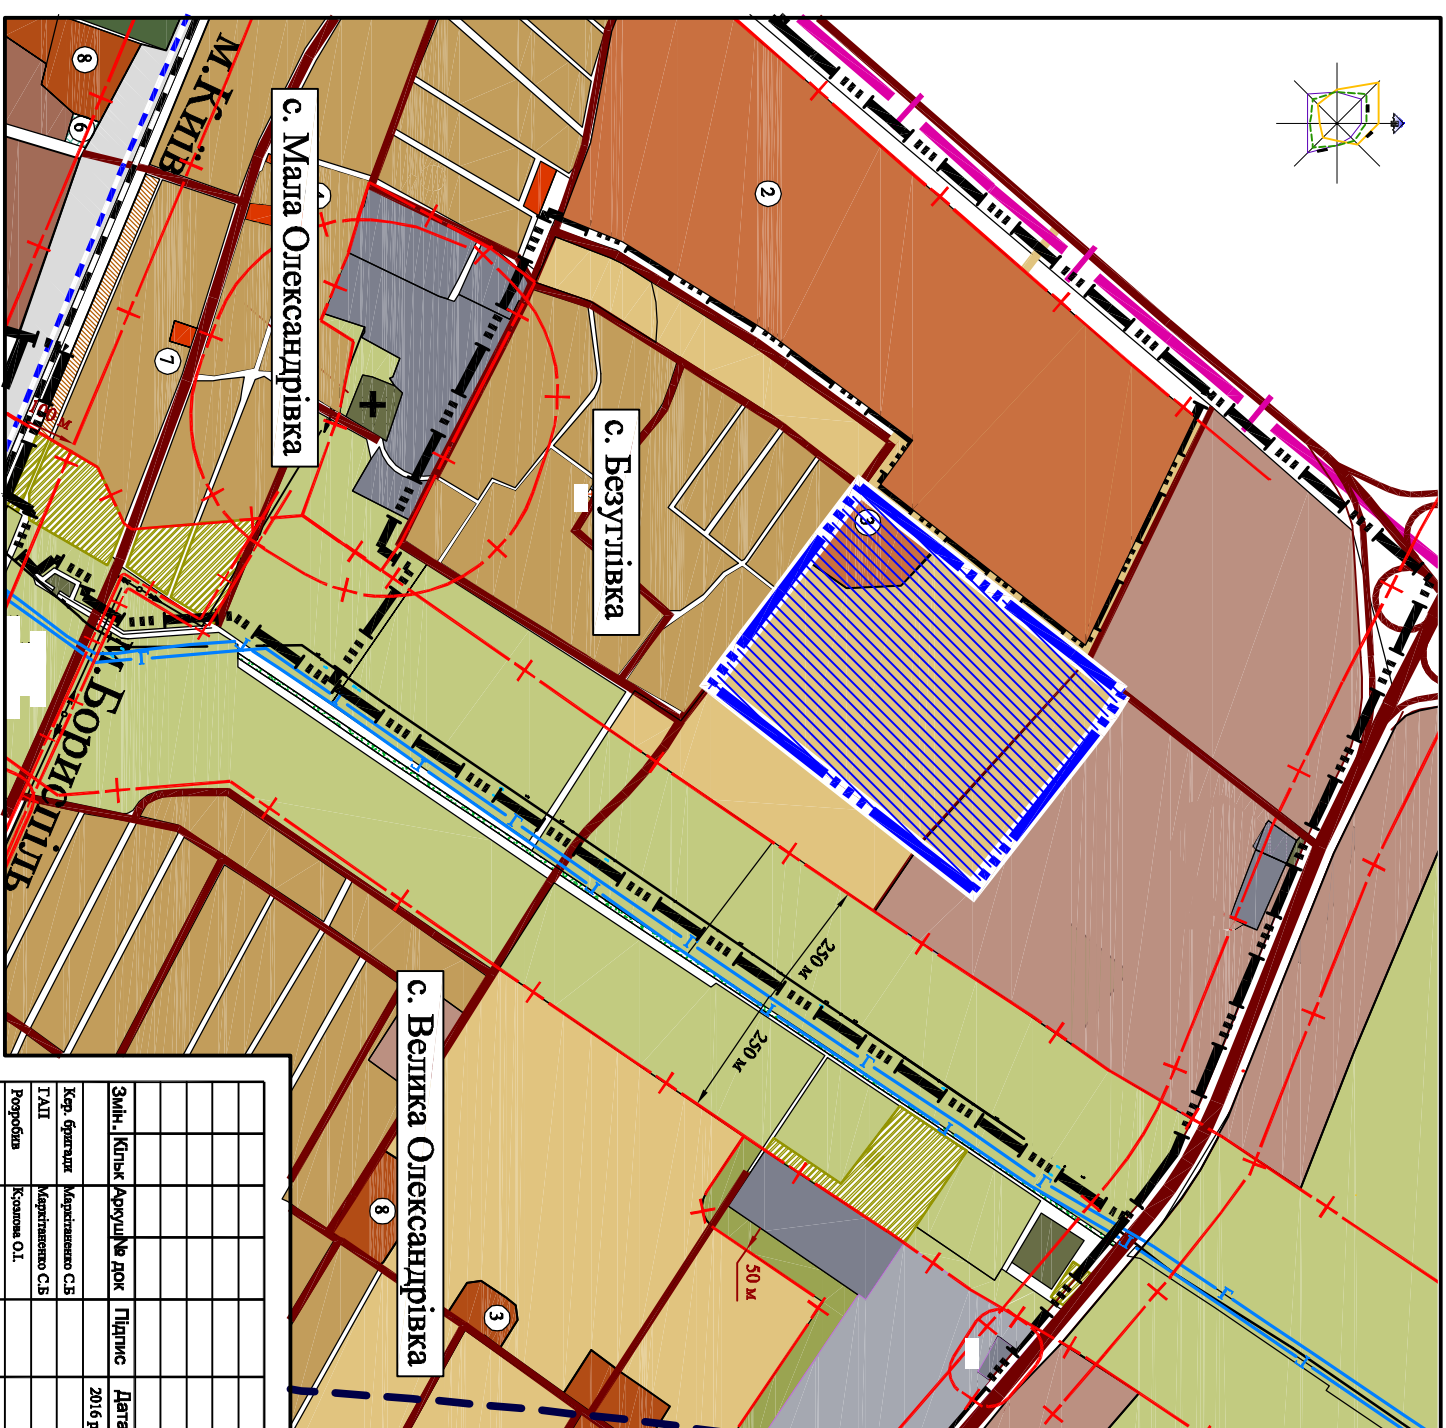


Інв. № оригін.	Підпис і дата	Взам. інв. №

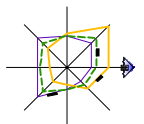

Детальний план території житлової та громадської забудови площею 6,0 га та прилеглих кварталів в селі Безухлівка

Умовні позначення	
Ісручені	Н А З В А
	Територія, що проєктується
	Детальним планом
	Житлова садибна забудова
	Змішана (житлова та громадська) забудова
	Території громадської забудови
	Виробничі території
	Комунальні території
	Землі сілгоосп призначення
	Зелені насадження
	Зелені насадження, що закривається
	Території волеюйм
	Землі комерційного призначення
	Території об'єктів, що підлягають виносу
	Санітарно-захисна зона
	Межа сілради
	Межа села
	Газопровід
	Автодорога
	Запланована магістраль

с. Велика Олександрівка

с. Безухлівка

с. Мала Олександрівка

Змін.	Кільк.	Формульа док.	Підпис	Дата
				2016 р.
Кур.	Бюджетн.	Мартиненко С.Б.		
ТАП		Мартиненко С.Б.		
Розробн.		Козлов О.І.		
Перевірн.		Мартиненко С.Б.		

13029.1-ПТ			
ВЕЛИКООЛЕКСАНДРІВСЬКА СІЛЬСЬКА РАДА			
БОРИСПІЛЬСЬКОГО РАЙОНУ КИЇВСЬКОЇ ОБЛАСТІ			
Внесення змін до детального плану території житлової та громадської забудови площею 6,0 га та прилеглих кварталів в селі Безухлівка			
Стаття	Архив	Архив	Архив
ДПТ	1	5	
СХЕМА РОЗТАШУВАННЯ			
ТЕРИТОРІЇ			
М 1:10000			
ДП "УЧРДПШІВЛІВБУД"			
м. Київ			