
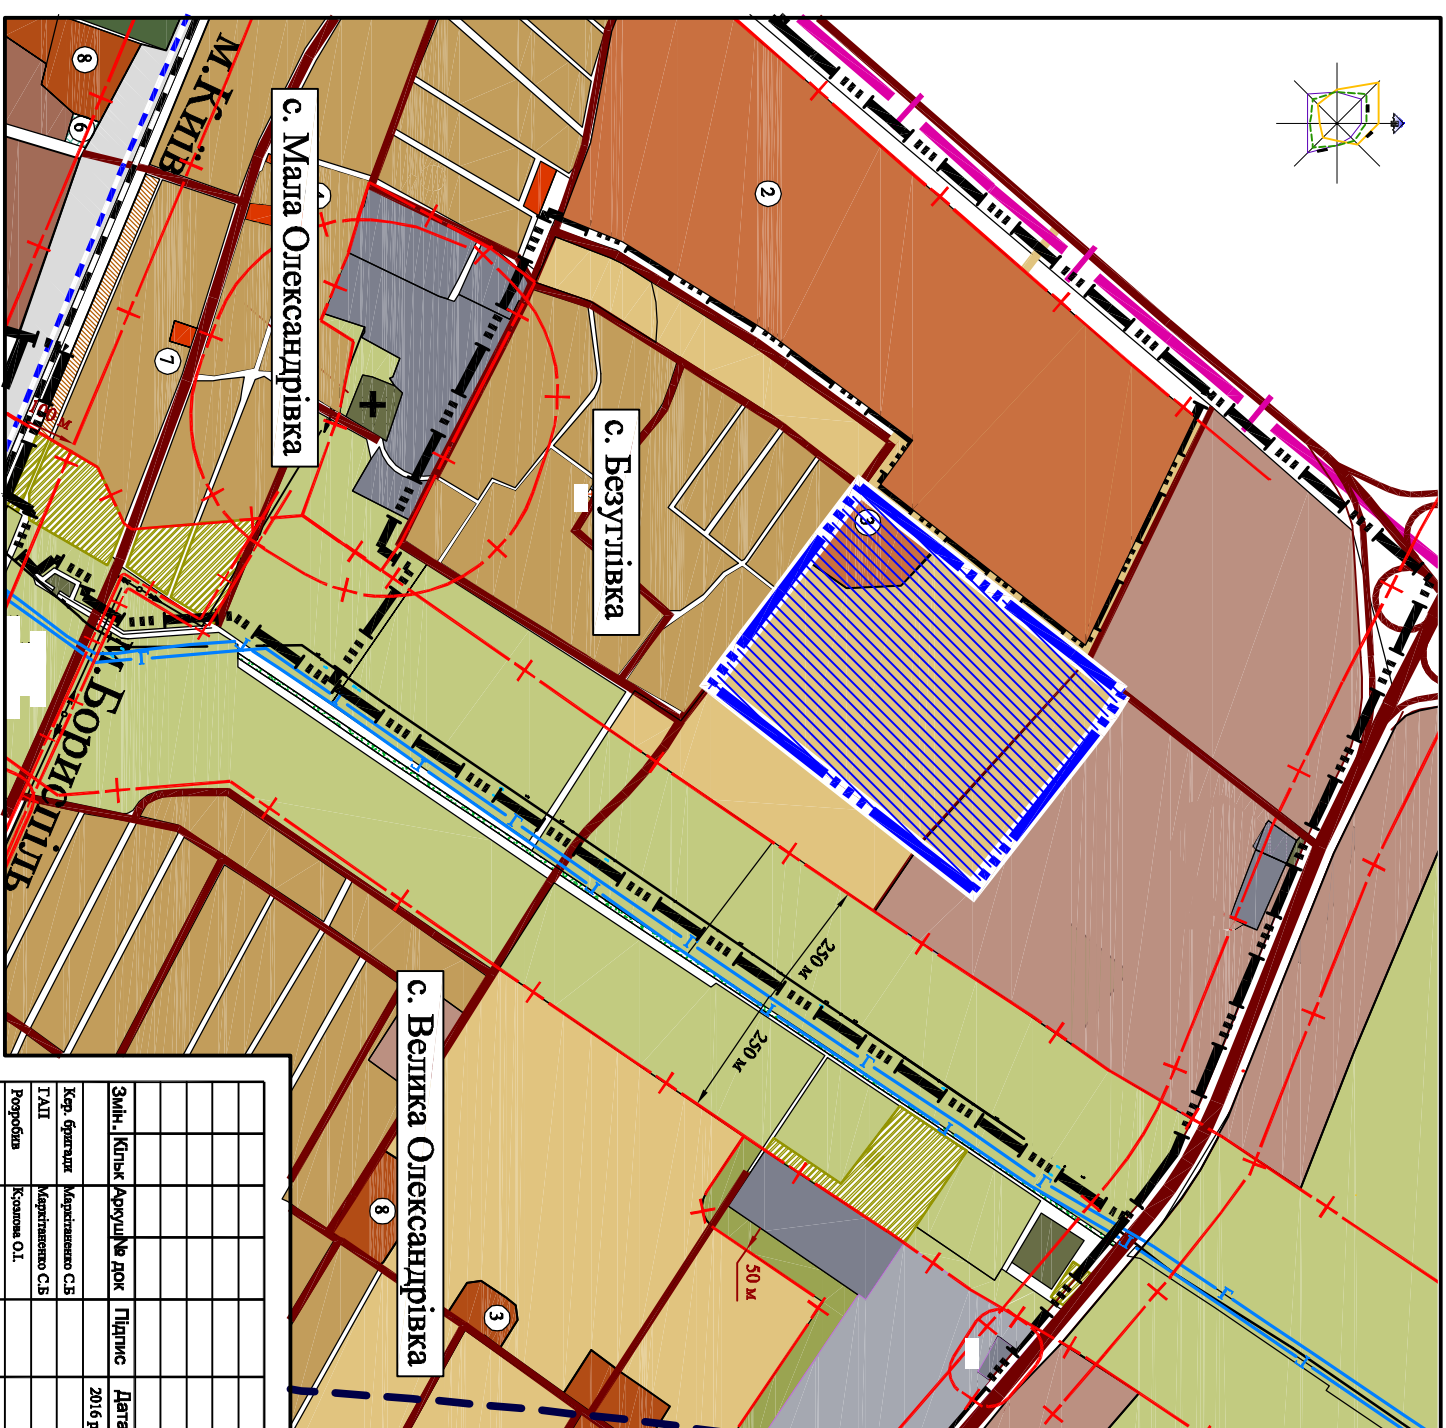


Інв. № оригін.	Підпис і дата	Взам. інв. №

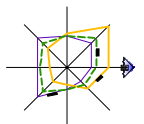

**Детальний план території житлової та громадської забудови площею 6,0 га та прилеглих кварталів в селі Безухлівка**

Умовні позначення	
Ісхручі	Н А З В А
	Територія, що проєктується
	Детальним планом
	Житлова садибна забудова
	Змішана (житлова та громадська) забудова
	Територія громадської забудови
	Виробничі території
	Комунальні території
	Землі сілгоосп призначення
	Зелені насадження
	Зелені насадження, що закривається
	Території волеюйм
	Землі комерційного призначення
	Території об'єктів, що підлягають винос
	Санітарно-захисна зона
	Межа сілради
	Межа села
	Газопровід
	Автодорога
	Запланована магістраль

**с. Велика Олександрівка**

**с. Безухлівка**

**с. Мала Олександрівка**

Зміст	Кількість	Формуляр док	Підпис	Дата
Кур. будівля		Мартиненко С.Б.		2016 р.
ТАП		Мартиненко С.Б.		
Розроба		Козлов О.І.		
Перевіра		Мартиненко С.Б.		

13029.1-ПТ		СХЕМА РОЗТАШУВАННЯ ТЕРИТОРІЇ		М 1:10000	
ВЕЛИКООЛЕКСАНДРІВСЬКА СІЛЬСЬКА РАДА					
БОРИСПІЛЬСЬКОГО РАЙОНУ КИЇВСЬКОЇ ОБЛАСТІ					
Внесення зміни до детального плану території житлової та громадської забудови площею 6,0 га та прилеглих кварталів в селі Безухлівка					
Стандія	Архдл	Архдл	Архдл	Архдл	Архдл
ДПТ	1	1	5		
ДП "УЧРДПШВІЛВБД" м. Київ					