


Детальний план території кварталів обмежених вулицями
 Вигавкова, Господарська, Садова, Садово-Дачна, Шевцової
 Любові та Погребняка в селі Чубинське
 Бориспільського району Київської області

План існуючого використання території
 суміщений зі схемою планувальних обмежень

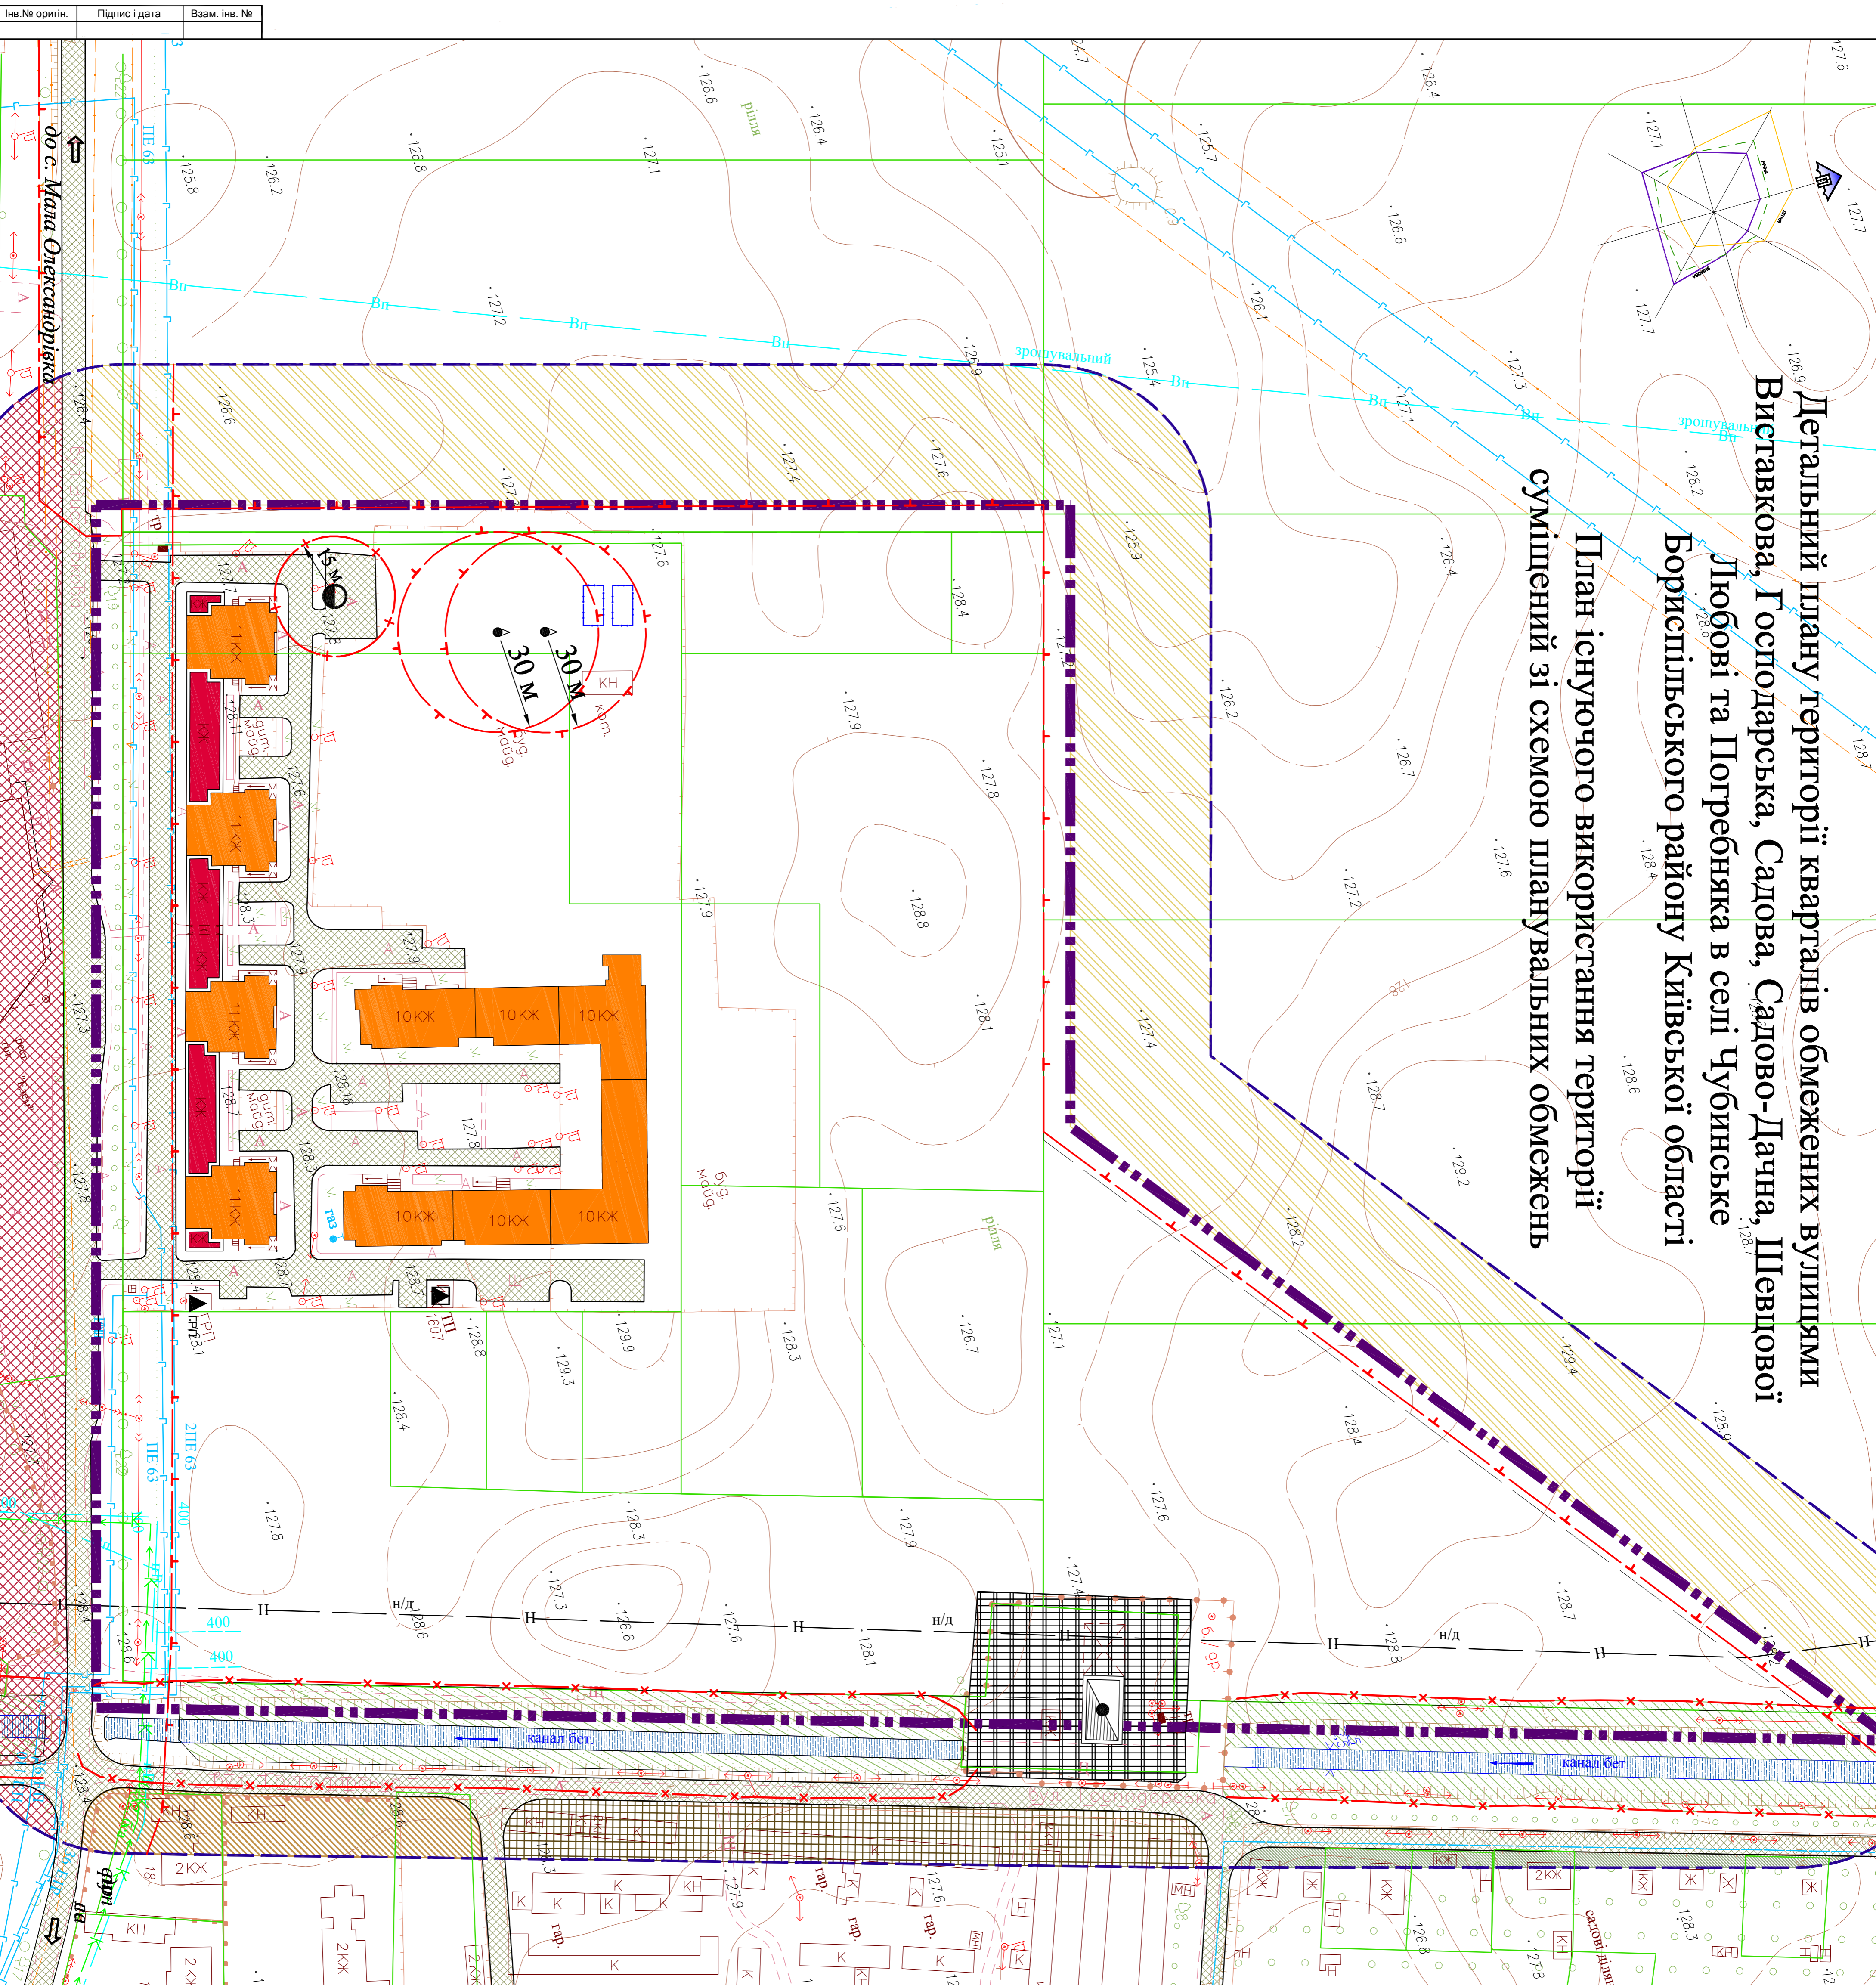

УМОВНІ ПОЗНАЧЕННЯ

	Існуючі	Назва
	Межа розробки ДПТ	
	Територія що розглядається	
	Межі існуючих відведів	
	Будівля громадська	
	Багатоквартирна житлова забудова	
	Садівна житлова забудова	
	Промислова забудова	
	Вулиці та проїзди з твердим покриттям	
	Територія зелених насаджень спец. призначення	
	Територія сільськогосподарського призначення	
	Територія житлової садівної забудови	
	Територія громадської забудови	
	Територія комунальних об'єктів	
	Територія виробнича	
	Смуга відводу каналу	
	Межа зони санітарної охорони	
	Охоронна зона	
	Трансформаторна підстанція	
	Каналізаційна насосна станція	
	Аргентинська свердловина	
	Газорозподільний пункт	
	Пожжені резервуари	
	Водопровід	
	Каналізація	
	Газопровід	
	Електрокабель	
	Телефонний кабель	

П Р И М І Т К И

1. Детальний план території розроблений за матеріалами топографічного знімання, виконаного КДП "Київгеоінформатика" в 2015 році.
2. Система висот - Балтійська, система координат - УСК-2000, суцільні горизонталі проведені через 0,5м.

МАСШТАБ 1 : 1000
 в 1 см - 10 м

Зам. №	Катег.	Курент.	№ зам.	Після	Дата	Детальний план території квартала обмежених вулицями Вигавкова, Господарська, Садова, Садово-Дачна, Шевцової Любові та Погребняка в селі Чубинське Бориспільського району Київської області	Стан	Архшт.	Архшт.
	Розробки	М.Ш.	2015	Р	2015	Схематичний план території суміщений зі схемою планувальних обмежень	ДПТ	2	
Великомосковська сільська рада Бориспільського району Київської області									
15144111									
ДП «УкрДіпІнвЕнД»									